
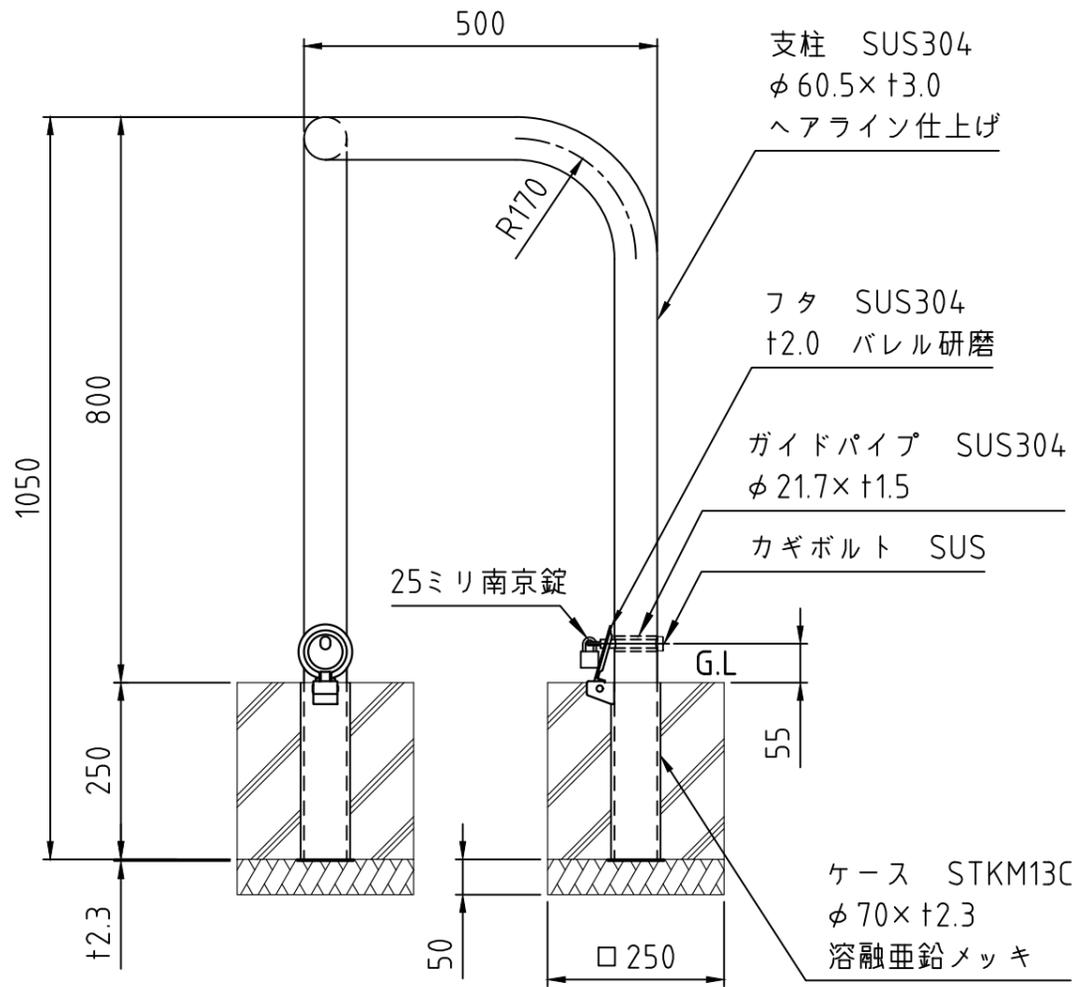


平面図

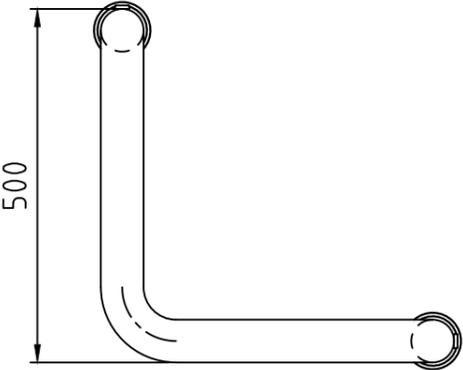

備考

やさしさと安全をキーワードに
帝金株式会社
 OSAKA (06) 6252-3691 TOKYO (03) 3437-0306

日付
 2017/11/24

縮尺
 1:10

品番
 SY82R-PK