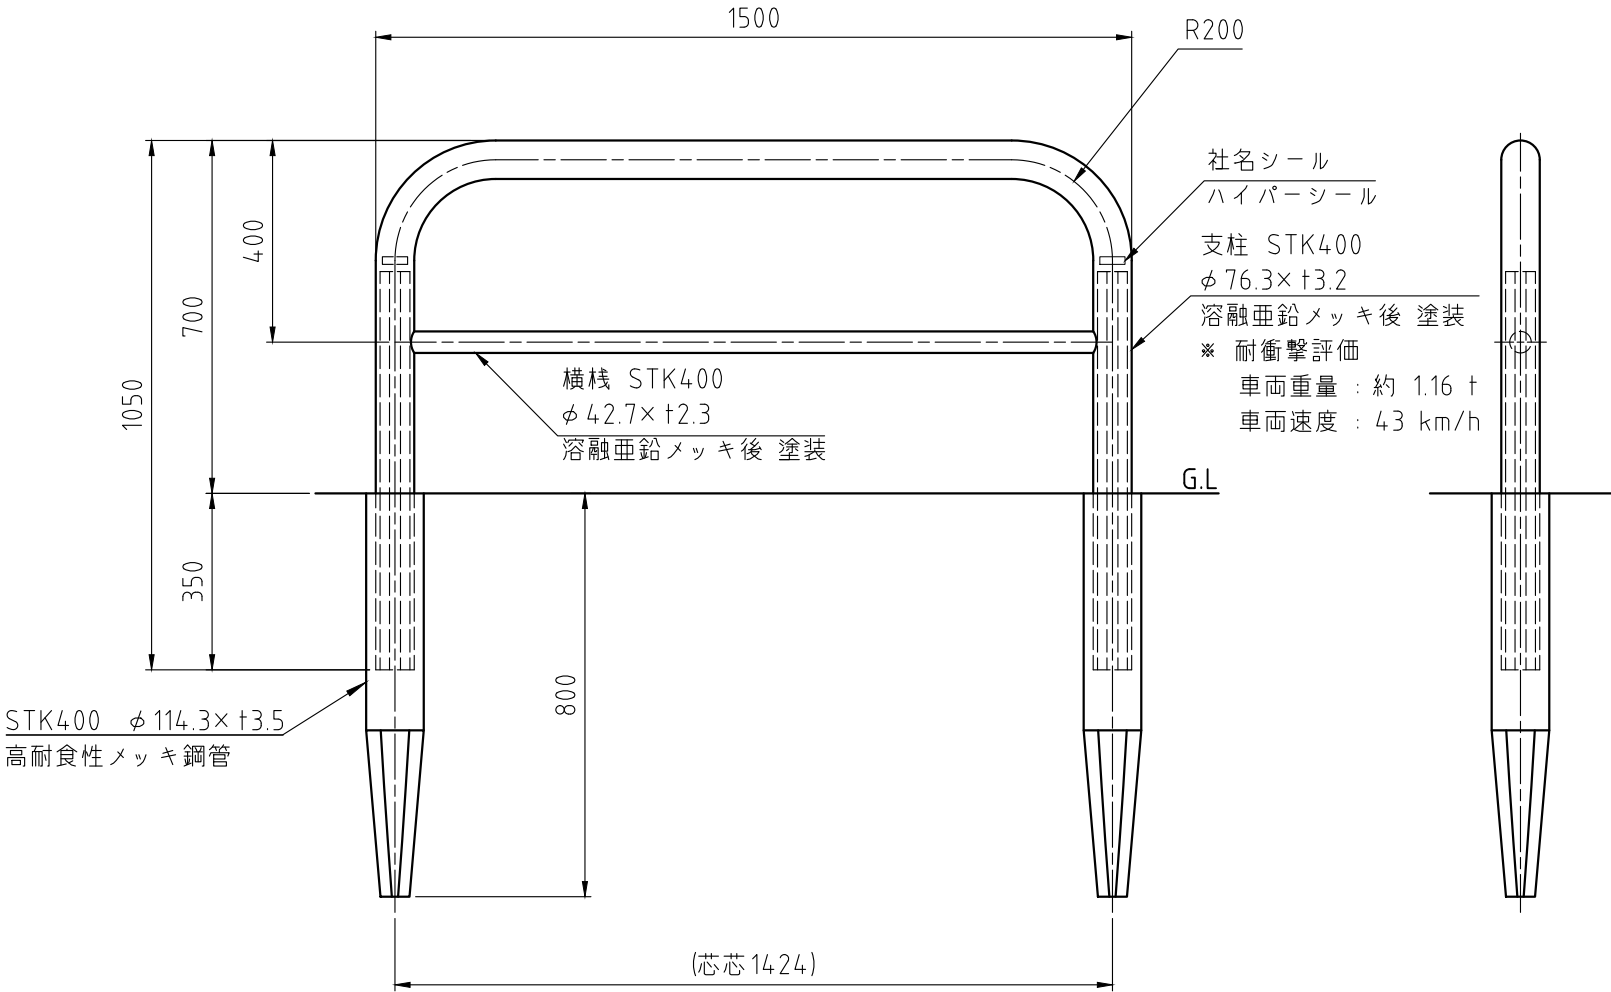


支柱断面詳細図 S=1:3

支柱色	日塗工：No.
☐ 黄色	17-70X 近似色
☐ 白色	N-95 近似色
☐ ダークブラウン	19-20B 近似色