
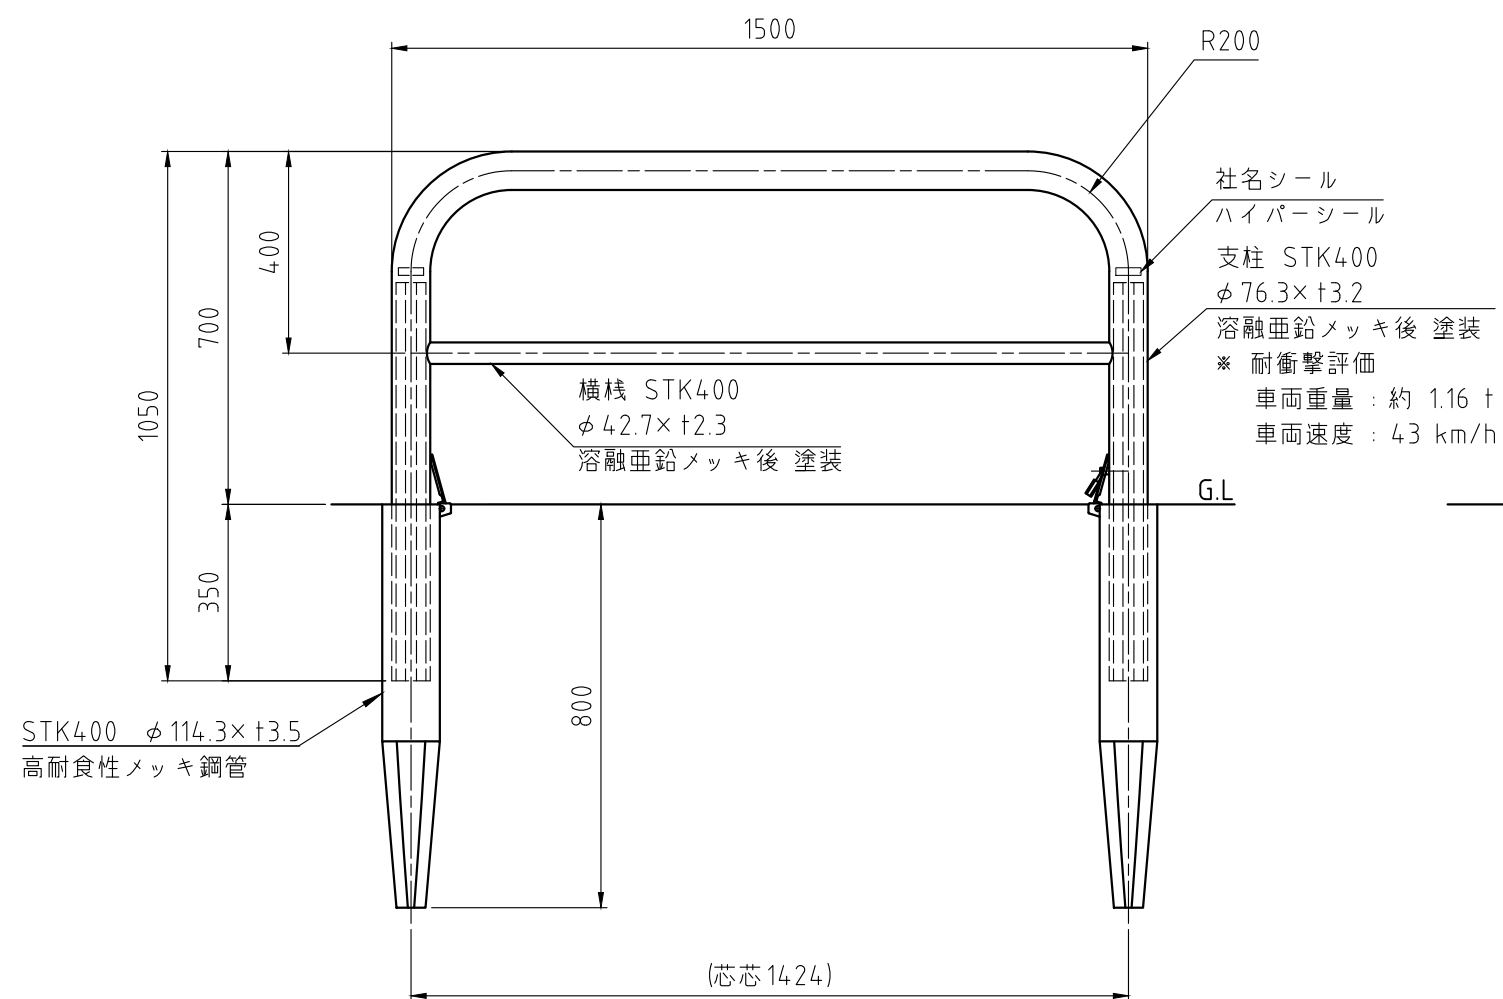


支柱断面詳細図 S=1:3

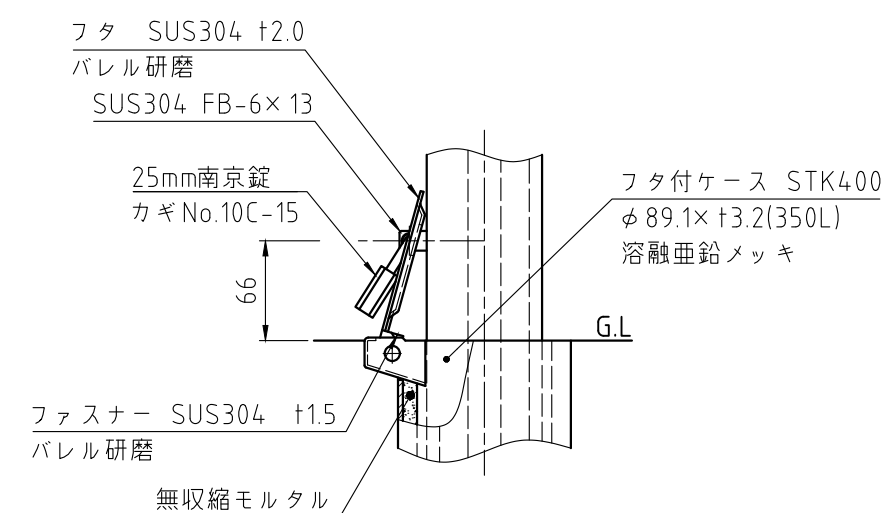

施錠部詳細図 S=1:5

支 柱 色	日 塗 工 : No.
☐ 黄 色	17-70X 近似色
☐ 白 色	N-95 近似色
☐ ダークブラウン	19-20B 近似色