



- 木皿ネジ SUS
呼び径 5.8×32L
- タッピンネジ SUS
M6×20L
- コンクリートの場合
カールPCプラグ
外径8.5×35L
ドリル径8.0 深さ40ミリ

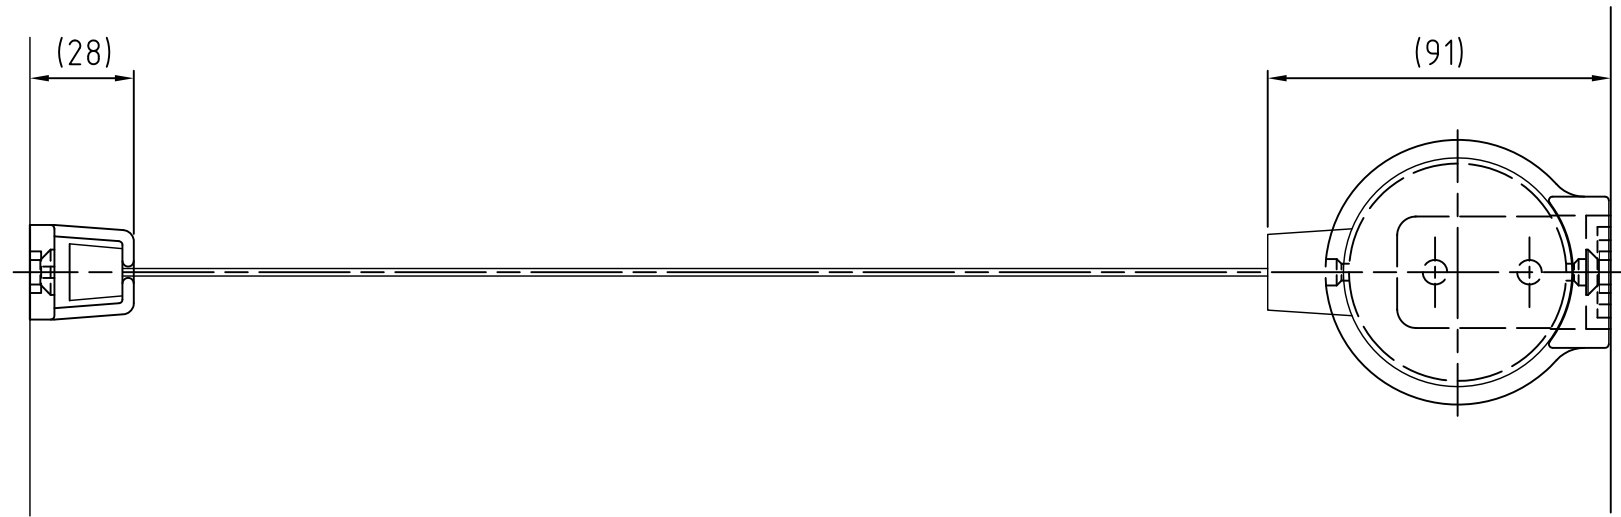

S61ユニット(壁付用専用)

- 木皿ネジ SUS
呼び径 5.8×32L
- タッピンネジ SUS
M6×20L
- コンクリートの場合
カールPCプラグ
外径8.5×35L
ドリル径8.0 深さ40ミリ

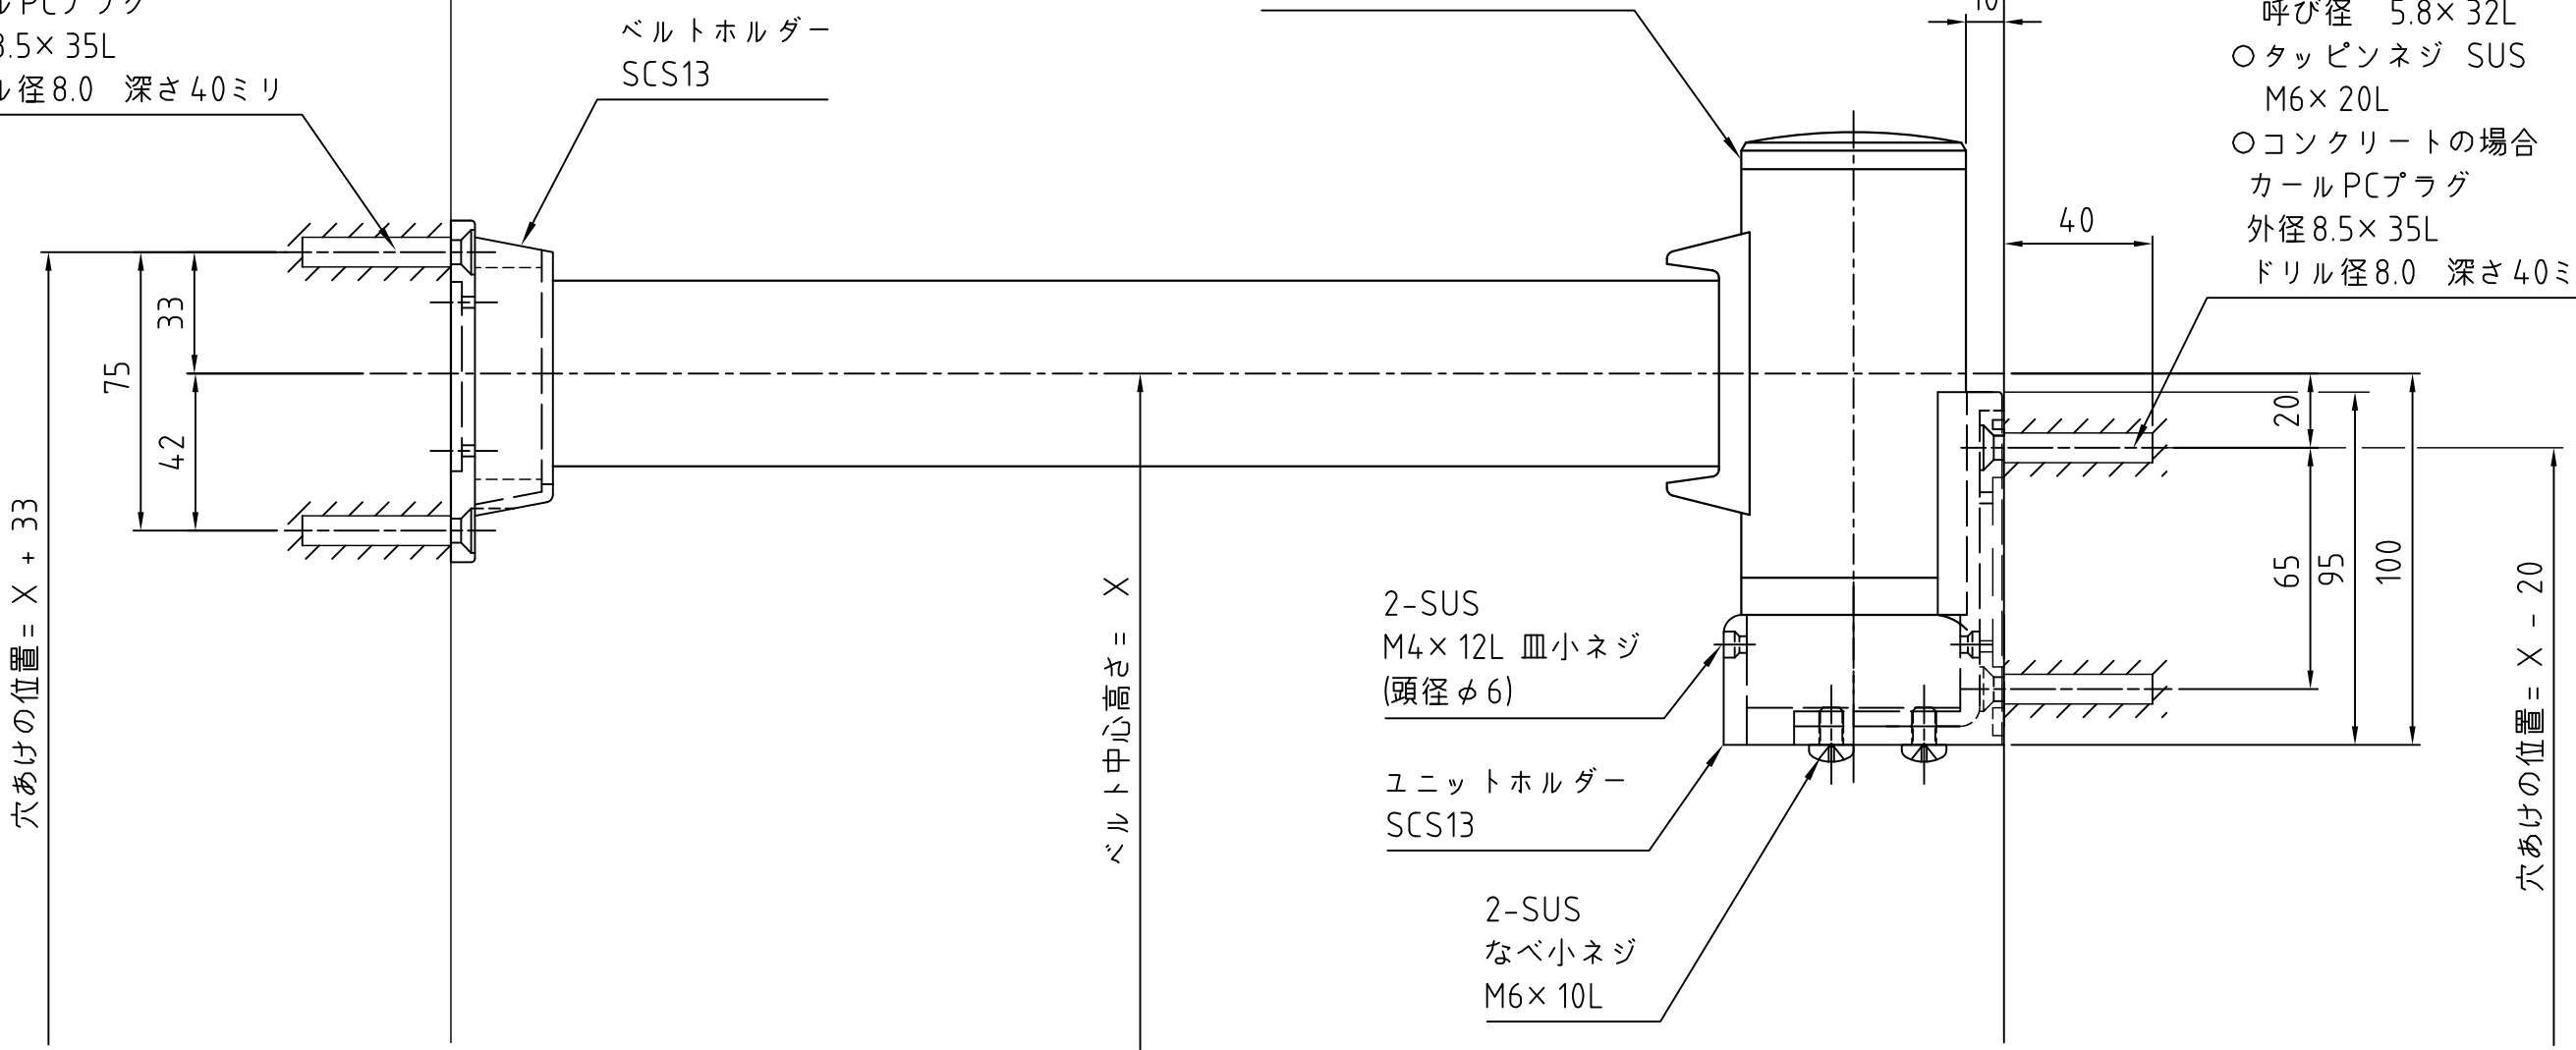

備考

やさしさと安全をキーワードに
帝金株式会社
 OSAKA (06) 6252-3691 TOKYO (03) 3437-0306

日付
2010/03/01

縮尺
1:2

品番
S61 壁付ユニット